


SCHEMA DE PRINCIPE

Source Eau Minérale

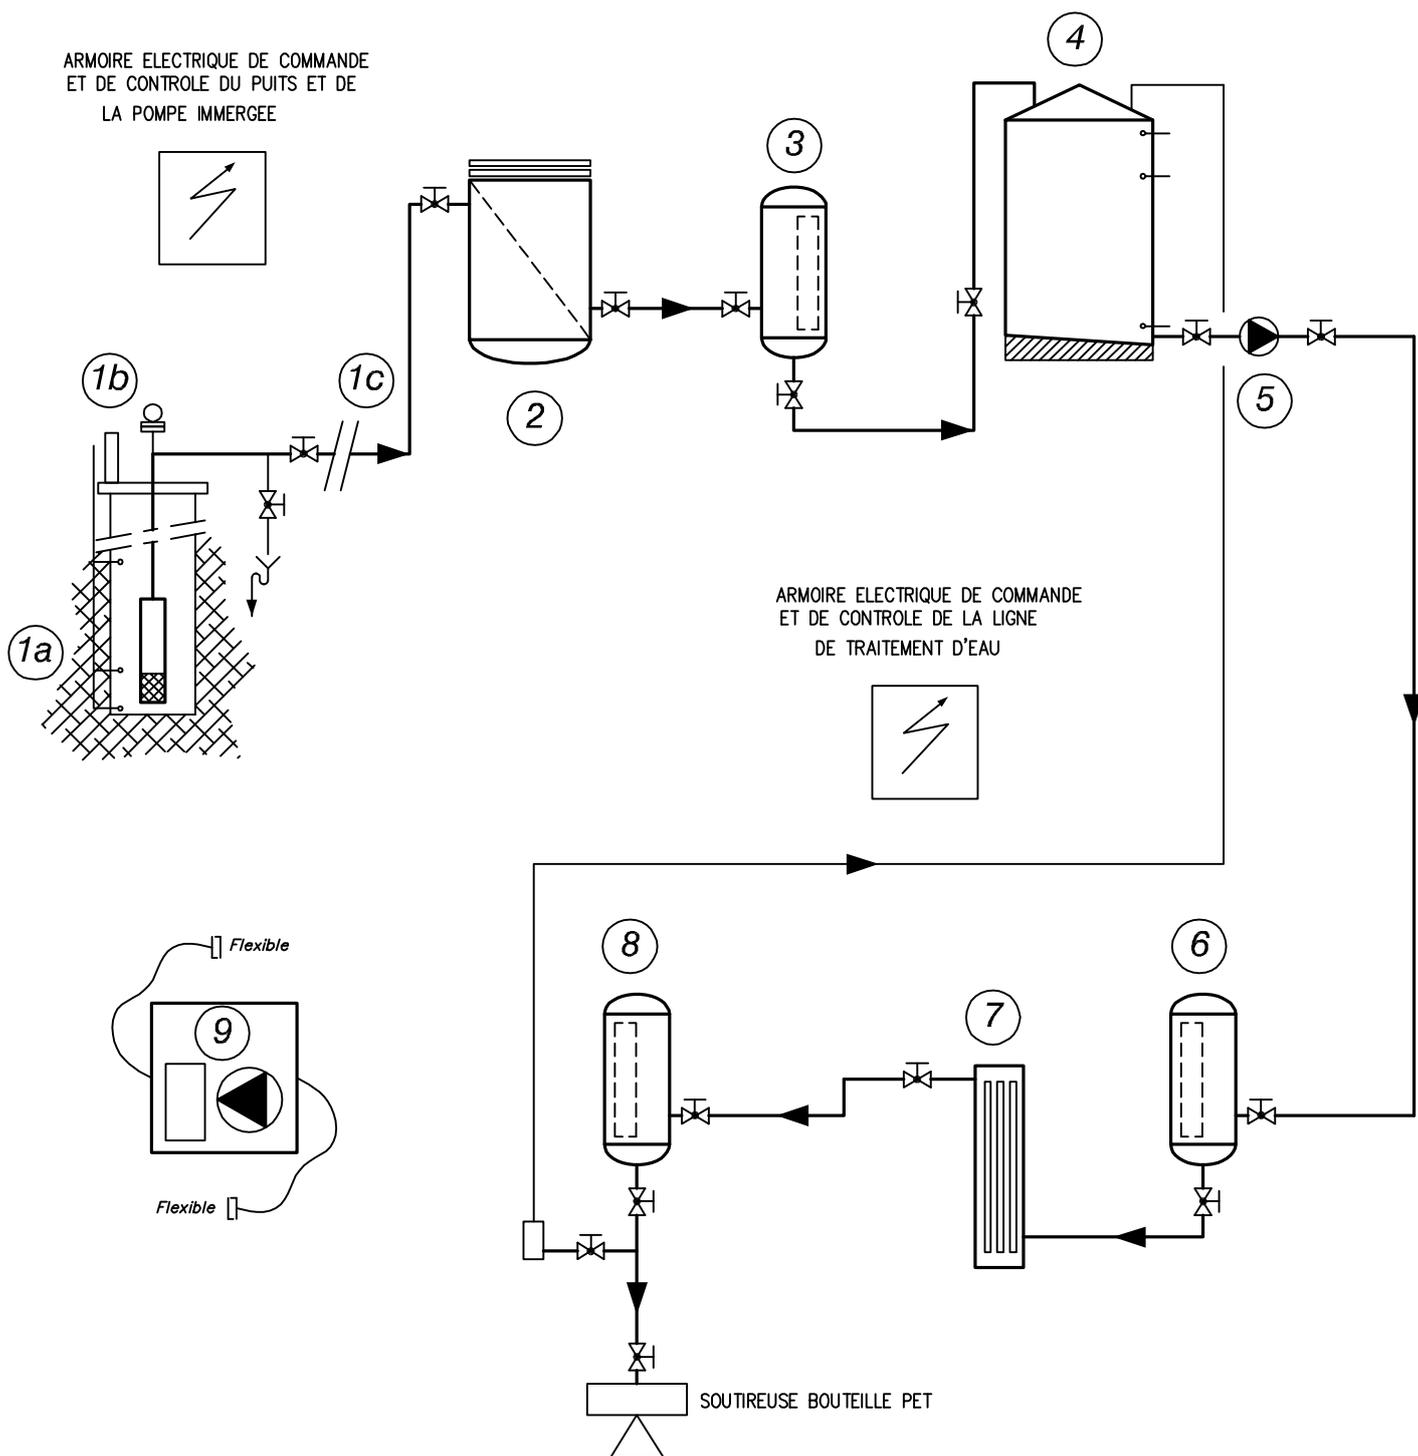

- 1a POMPE IMMERGEE
- 1b EQUIPEMENTS TETE DE Puits
- 1c TUYAUTERIE LIAISON STATION DE POMPAGE / USINE EMBOUTEILLAGE
- 2 PRE-FILTRE POCHE TEXTILE 10 μ (option filtre silix)
- 3 PRE-FILTRE CARTOUCHE 5 μ
- 4 CUVE DE STOCKAGE EAU PRE-FILTREE
- 5 POMPE DE REPRISE
- 6 FILTRE INTERMEDIAIRE GRADIENT DE DENSITE 2 à 0.5 μ
- 7 STERILISATEUR OU OZONEUR
- 8 FILTRE FINAL A MEMBRANE 0.2 μ ABSOLU
- 9 NEP (CIP) + POMPE INOX + FLEXIBLE



CESI P. CAUNILLE
78 400 Chatou
Tél. +33 1 30 09 27 23 – Fax. +33 1 39 52 03 11

Janvier 2016

Echelle : -